


# územní plán Vršovice A2 - hlavní výkres

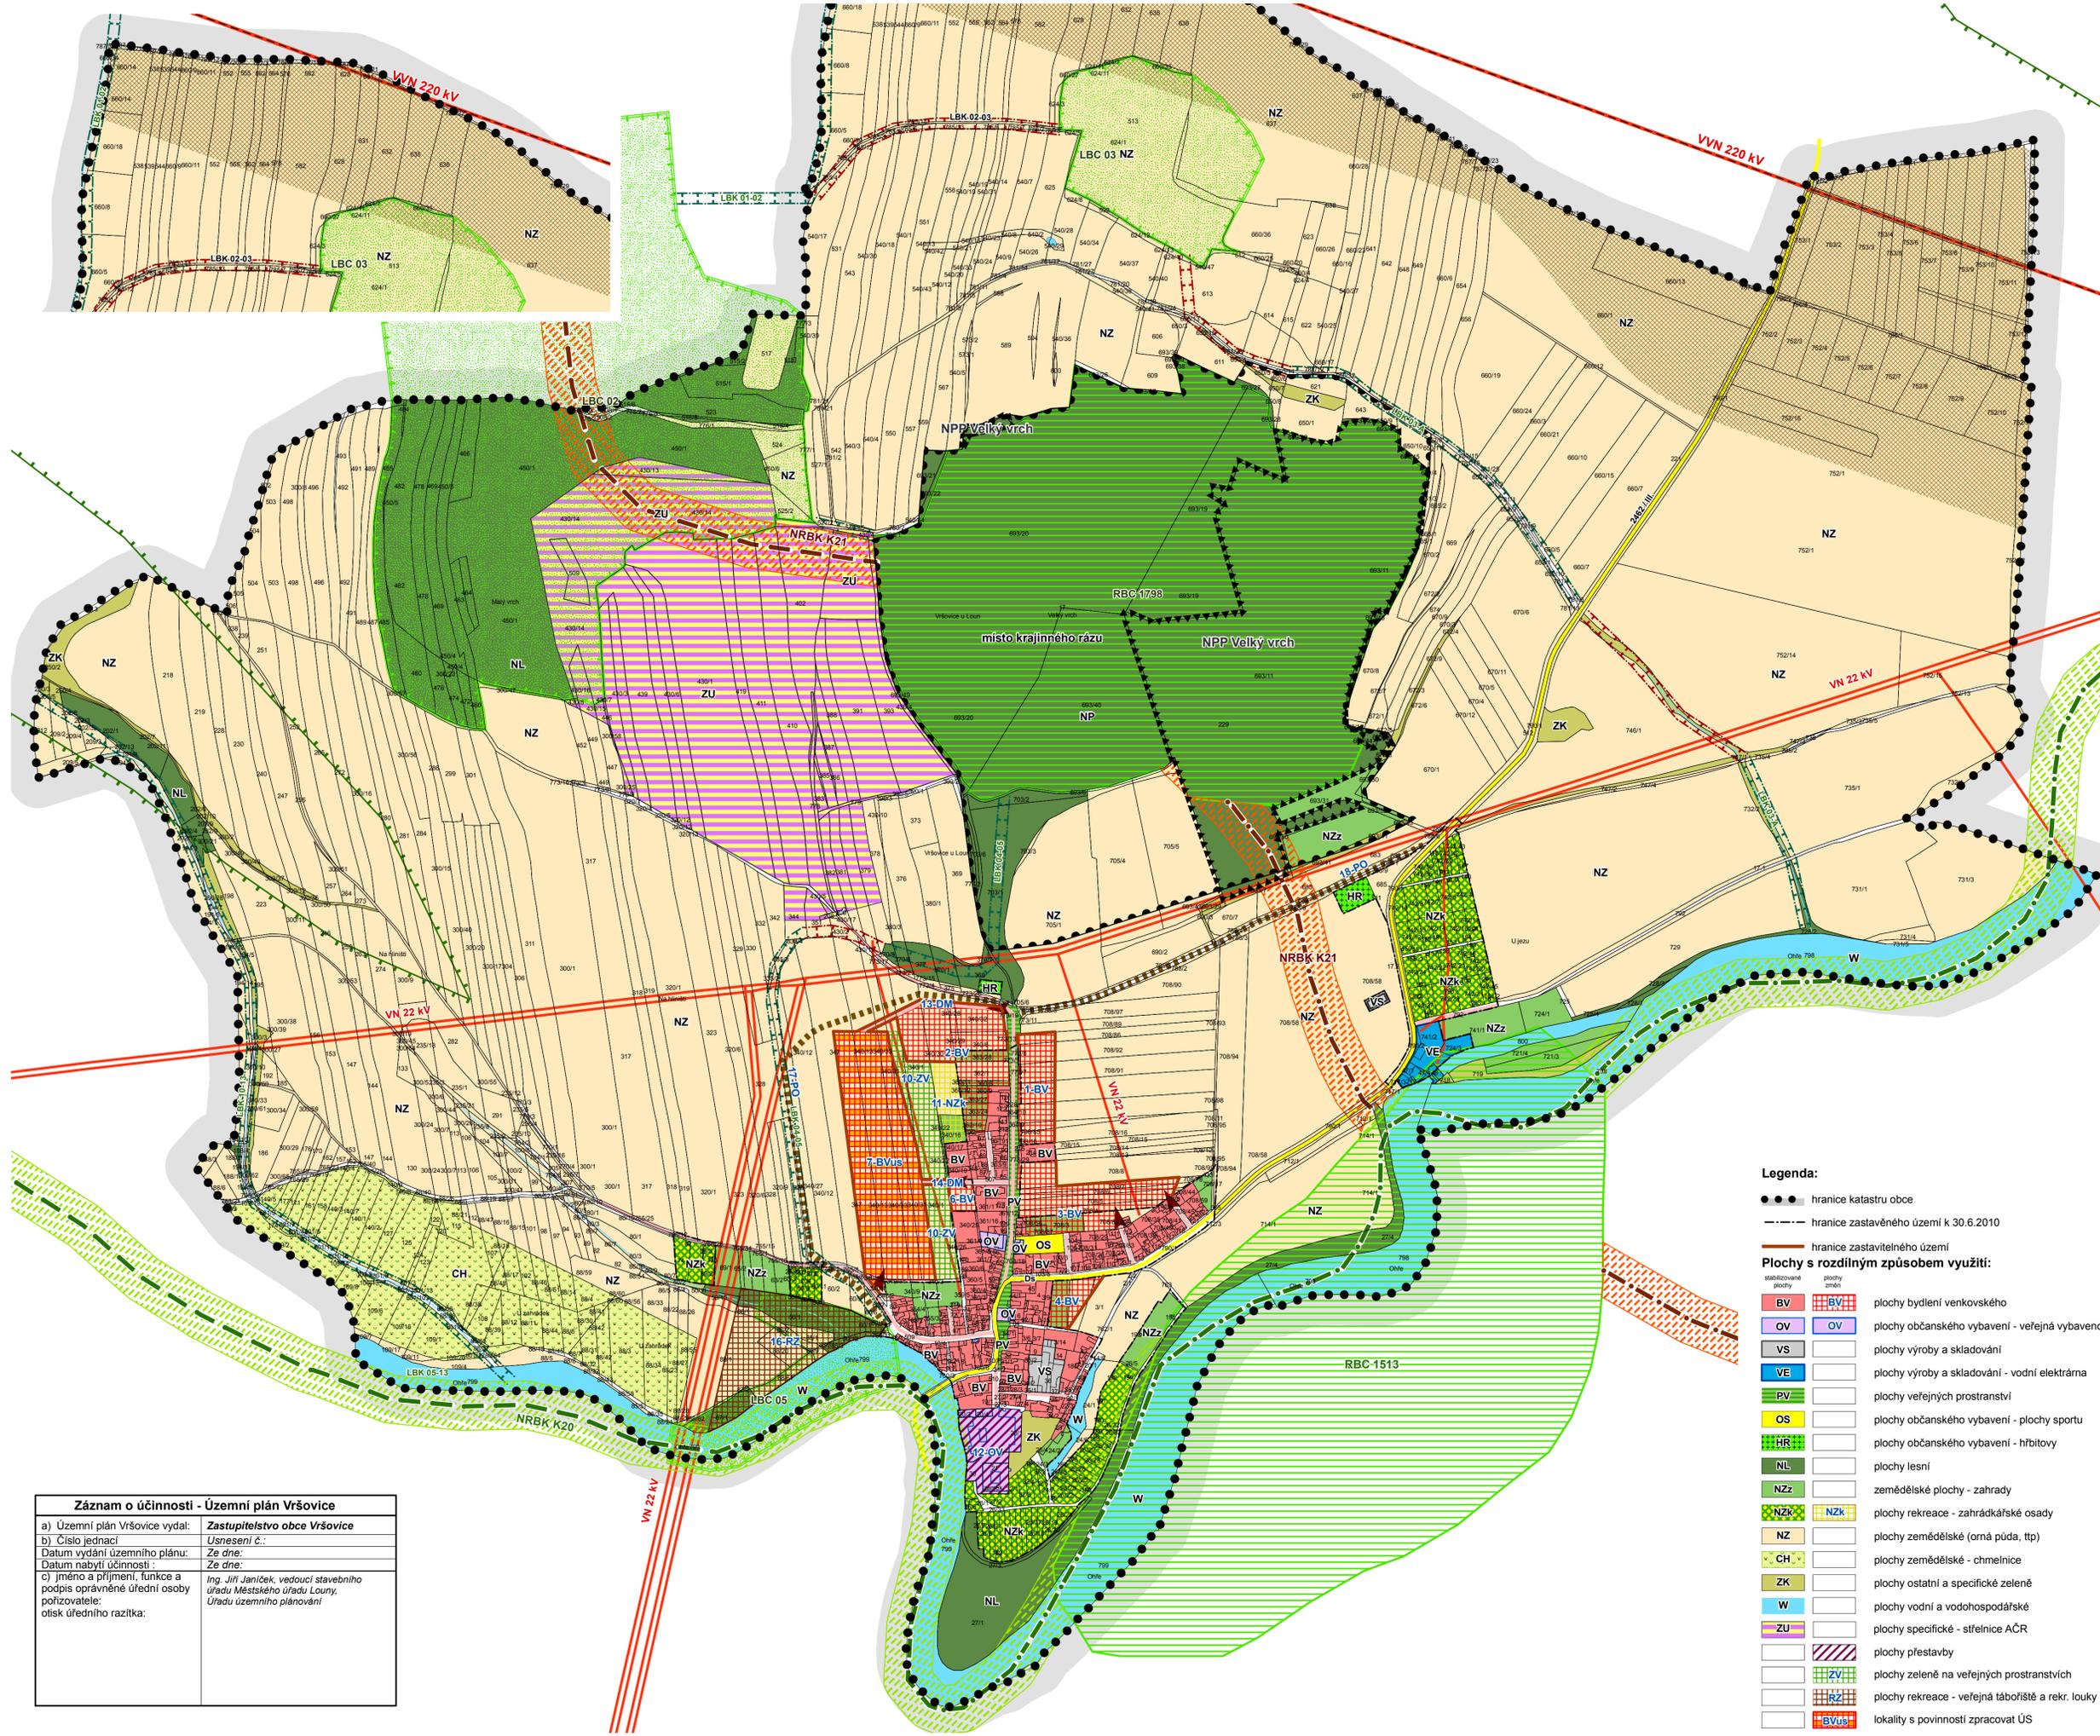

Záznam o účinnosti - Územní plán Vršovice	
a) Územní plán Vršovice vydal:	Zastupitelstvo obce Vršovice
b) Číslo jednací:	Usnesení č.:
Datum vydání územního plánu:	Ze dne:
Datum nabytí účinnosti:	Ze dne:
c) jméno a příjmení, funkce a podpis oprávněné úřední osoby pořizovatele:	Ing. Jiří Janíček, vedoucí stavebního úřadu Městského úřadu Louny, Úřadu územního plánování
otisk úředního razítka:	

**Příroda:**  
 místo krajinného rázu  
 národní přírodní památka Velký vrch

**Územní systém ekologické stability:**  
 funkční k vymezení  
 osa nadreg. biokoridoru  
 plocha nadreg. biokoridoru  
 ochr. pásmo nadreg. biokoridoru  
 regionální biocentrum  
 LBC lokalní biocentrum  
 LBK lokalní biokoridor  
 NP plochy přírodní

**Legenda:**  
 hranice katastru obce  
 hranice zastavěného území k 30.6.2010  
 hranice zastavitelného území  
**Plochy s rozdílným způsobem využití:**  
 stabilizované plochy  
 BV plochy bydlení venkovského  
 OV plochy občanského vybavení - veřejná vybavenost  
 VS plochy výroby a skladování  
 VE plochy výroby a skladování - vodní elektrárna  
 PV plochy veřejných prostranství  
 OS plochy občanského vybavení - plochy sportu  
 HR plochy občanského vybavení - hřbitovy  
 NL plochy lesní  
 NZz zemědělské plochy - zahrady  
 NZK plochy rekreace - zahrádkářské osady  
 NZ plochy zemědělské (orná půda, ttp)  
 CH plochy zemědělské - chmelnice  
 ZK plochy ostatní a specifické zeleně  
 W plochy vodní a vodo hospodářské  
 ZU plochy specifické - střešnice AČR  
 ZV plochy zeleně na veřejných prostranstvích  
 RZ plochy rekreace - veřejná těloviště a rekr. louky  
 BVus lokality s povinností zpracovat ÚS

**Technická infrastruktura:**  
 územní rezerva pro koridor DV-1  
 PO plochy protipovodňových opatření  
 vedení el. energie VVN  
 vedení el. energie VN

**Plochy dopravní infrastruktury:**  
 stav návrh  
 silnice III. třídy  
 Dm komunikace místní  
 vjezdy do lokalit

územní plán VRŠOVICE	
A2 - hlavní výkres	1: 5 000
pořizovatel: Úřad územního plánování Louny	2011
projektant: Ing. arch. Jiří Vit - Ateliér CON.TEC 28. pluku 28, 100 00 Praha 10 tel./fax: 272733861	
spolupráce: Ing. arch. Ivo Tuček	