


územní plán Vršovice

B1 - koordinační výkres

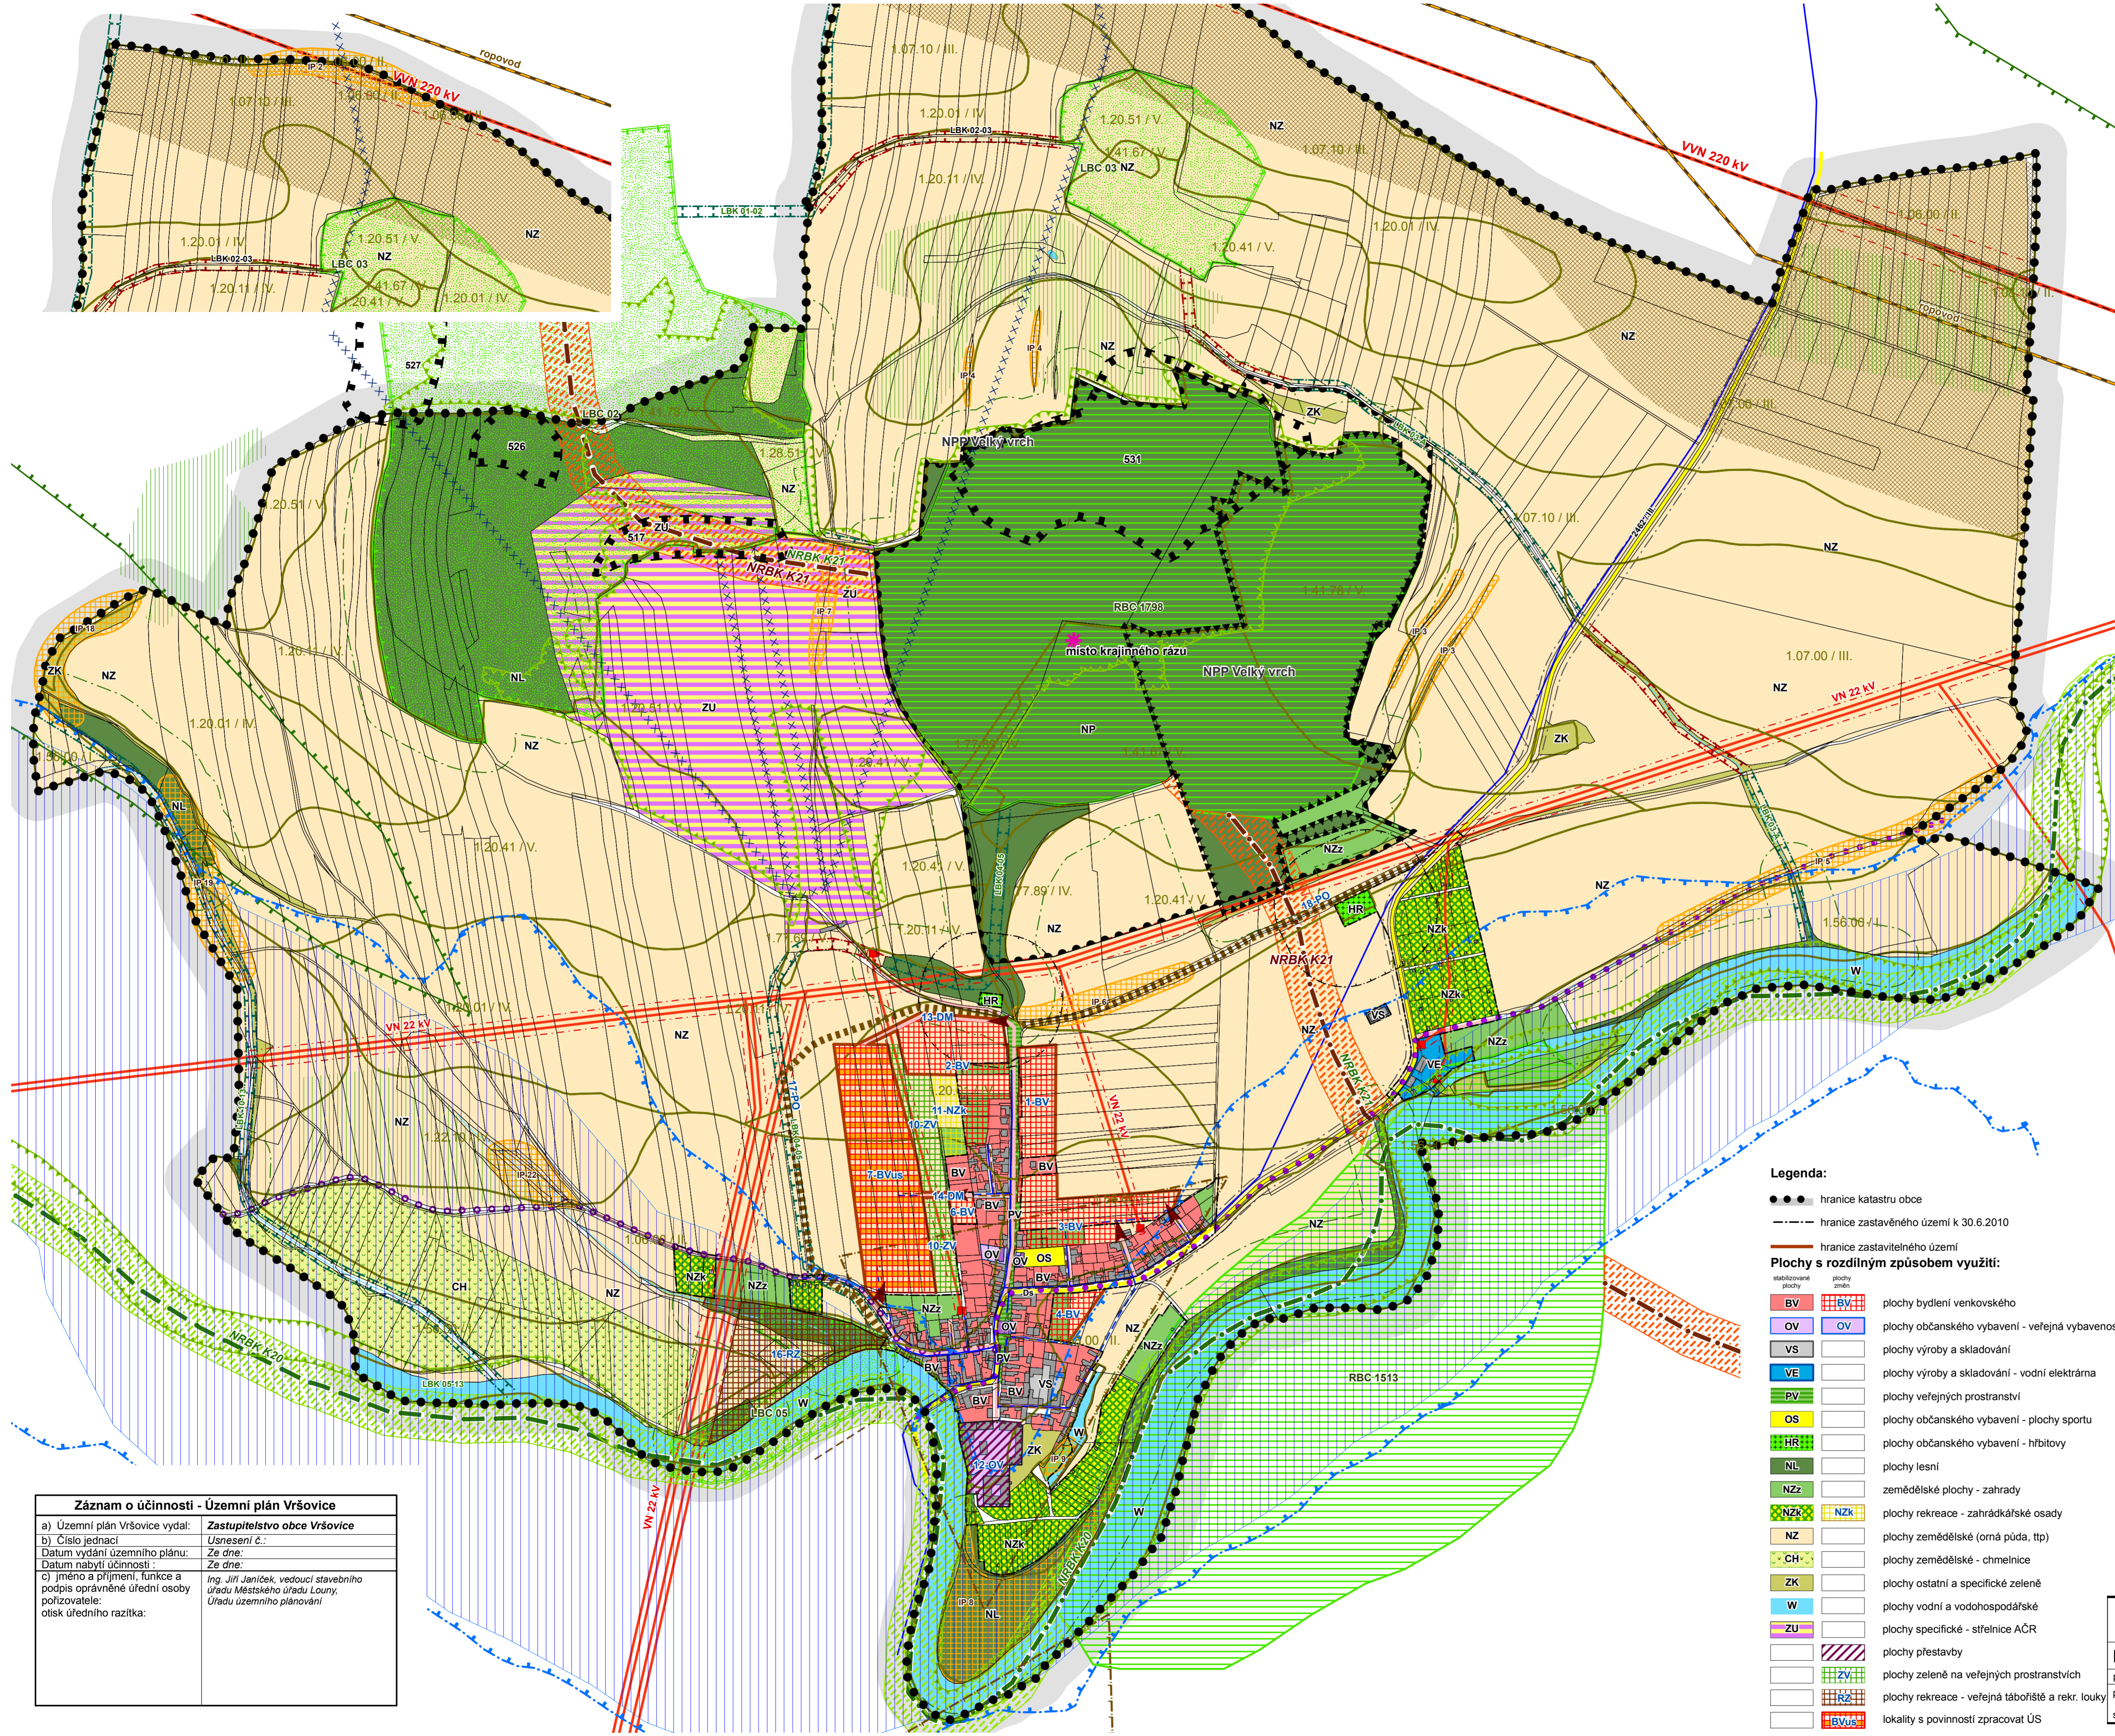

- Limity v území:**
- záplavové území
 - aktivní záplavová zóna
 - území sesuvů
 - prostor střešnice AČR
 - hranice chráněného památkového komplexu
 - území s archeologickými nálezky
 - ochranné pásmo lesa
 - ochranné pásmo hřbitova
- Příroda:**
- národní přírodní památka Velký vrch
 - NATURA 2000 - evropsky významná lokalita
 - památný strom
 - občasný vodní tok
 - místo krajinného rázu
- Územní systém ekologické stability:**
- funkční k vymezení
- osa nadřeg. biokoridoru
 - plocha nadřeg. biokoridoru
 - ochr. pásmo nadřeg. biokoridoru
 - regionální biocentrum
 - lokální biocentrum
 - lokální biokoridor
 - interakční prvky
 - plochy přírodní

- Technická infrastruktura:**
- stav návrh
- ropovod
 - vedení el. energie VVN
 - vedení el. energie VN
 - transformační stanice
 - ochr. pásmo vedení el. energie
 - vodovod
 - kanalizace
 - plochy protipovodňových opatření
 - územní rezerva pro koridor DV-1

- Legenda:**
- hranice katastru obce
 - hranice zastavěného území k 30.6.2010
 - hranice zastavitelného území
- Plochy s rozdílným způsobem využití:**
- | | | |
|-----|------|---|
| BV | BV | plochy bydlení venkovského |
| OV | OV | plochy občanského vybavení - veřejná vybavenost |
| VS | | plochy výroby a skladování |
| VE | | plochy výroby a skladování - vodní elektrárna |
| PV | | plochy veřejných prostranství |
| OS | | plochy občanského vybavení - plochy sportu |
| HR | | plochy občanského vybavení - hřbitovy |
| NL | | plochy lesní |
| NZz | | zemědělské plochy - zahrady |
| NZk | NZk | plochy rekreace - zahrádkářské osady |
| NZ | | plochy zemědělské (orná půda, itp) |
| CH | | plochy zemědělské - chmelnice |
| ZK | | plochy ostatní a specifické zeleně |
| W | | plochy vodní a vodo hospodářské |
| ZU | | plochy specifické - střešnice AČR |
| | ZV | plochy pěstavby |
| | RZ | plochy rekreace - veřejná tábořiště a rekr. louky |
| | BVus | lokality s povinností zpracovat ÚS |

- Plochy dopravní infrastruktury:**
- stav návrh
- silnice III. třídy
 - ochranné pásmo silnice
 - komunikace místní
 - koridor cyklostezky Pooherská - č. 204
 - cyklostezka místní
 - vjezd do lokalit
- Ostatní:**
- hranice a kód BPEJ
 - meliorace
 - významný vyhlídkový bod

Záznam o účinnosti - Územní plán Vršovice	
a) Územní plán Vršovice vydal:	Zastupitelstvo obce Vršovice
b) Číslo jednací:	Usnesení č.:
Datum vydání územního plánu:	Ze dne:
Datum nabytí účinnosti:	Ze dne:
c) jméno a příjmení, funkce a podpis oprávněné úřední osoby pořizovatele:	Ing. Jiří Janíček, vedoucí stavebního úřadu Městského úřadu Louny, Úřadu územního plánování
otisk úředního razítka:	

územní plán	VRŠOVICE
B1 - koordinační výkres	1: 5 000
pořizovatel: Úřad územního plánování Louny	2011
projektant: Ing. arch. Jiří Vít - Ateliér CON.TEC	
28. pluku 28, 100 00 Praha 10 tel./fax: 272733861	
spolupráce: Ing. arch. Ivo Tuček	