


územní plán Vršovice

S2 - schéma koncepce
technické infrastruktury

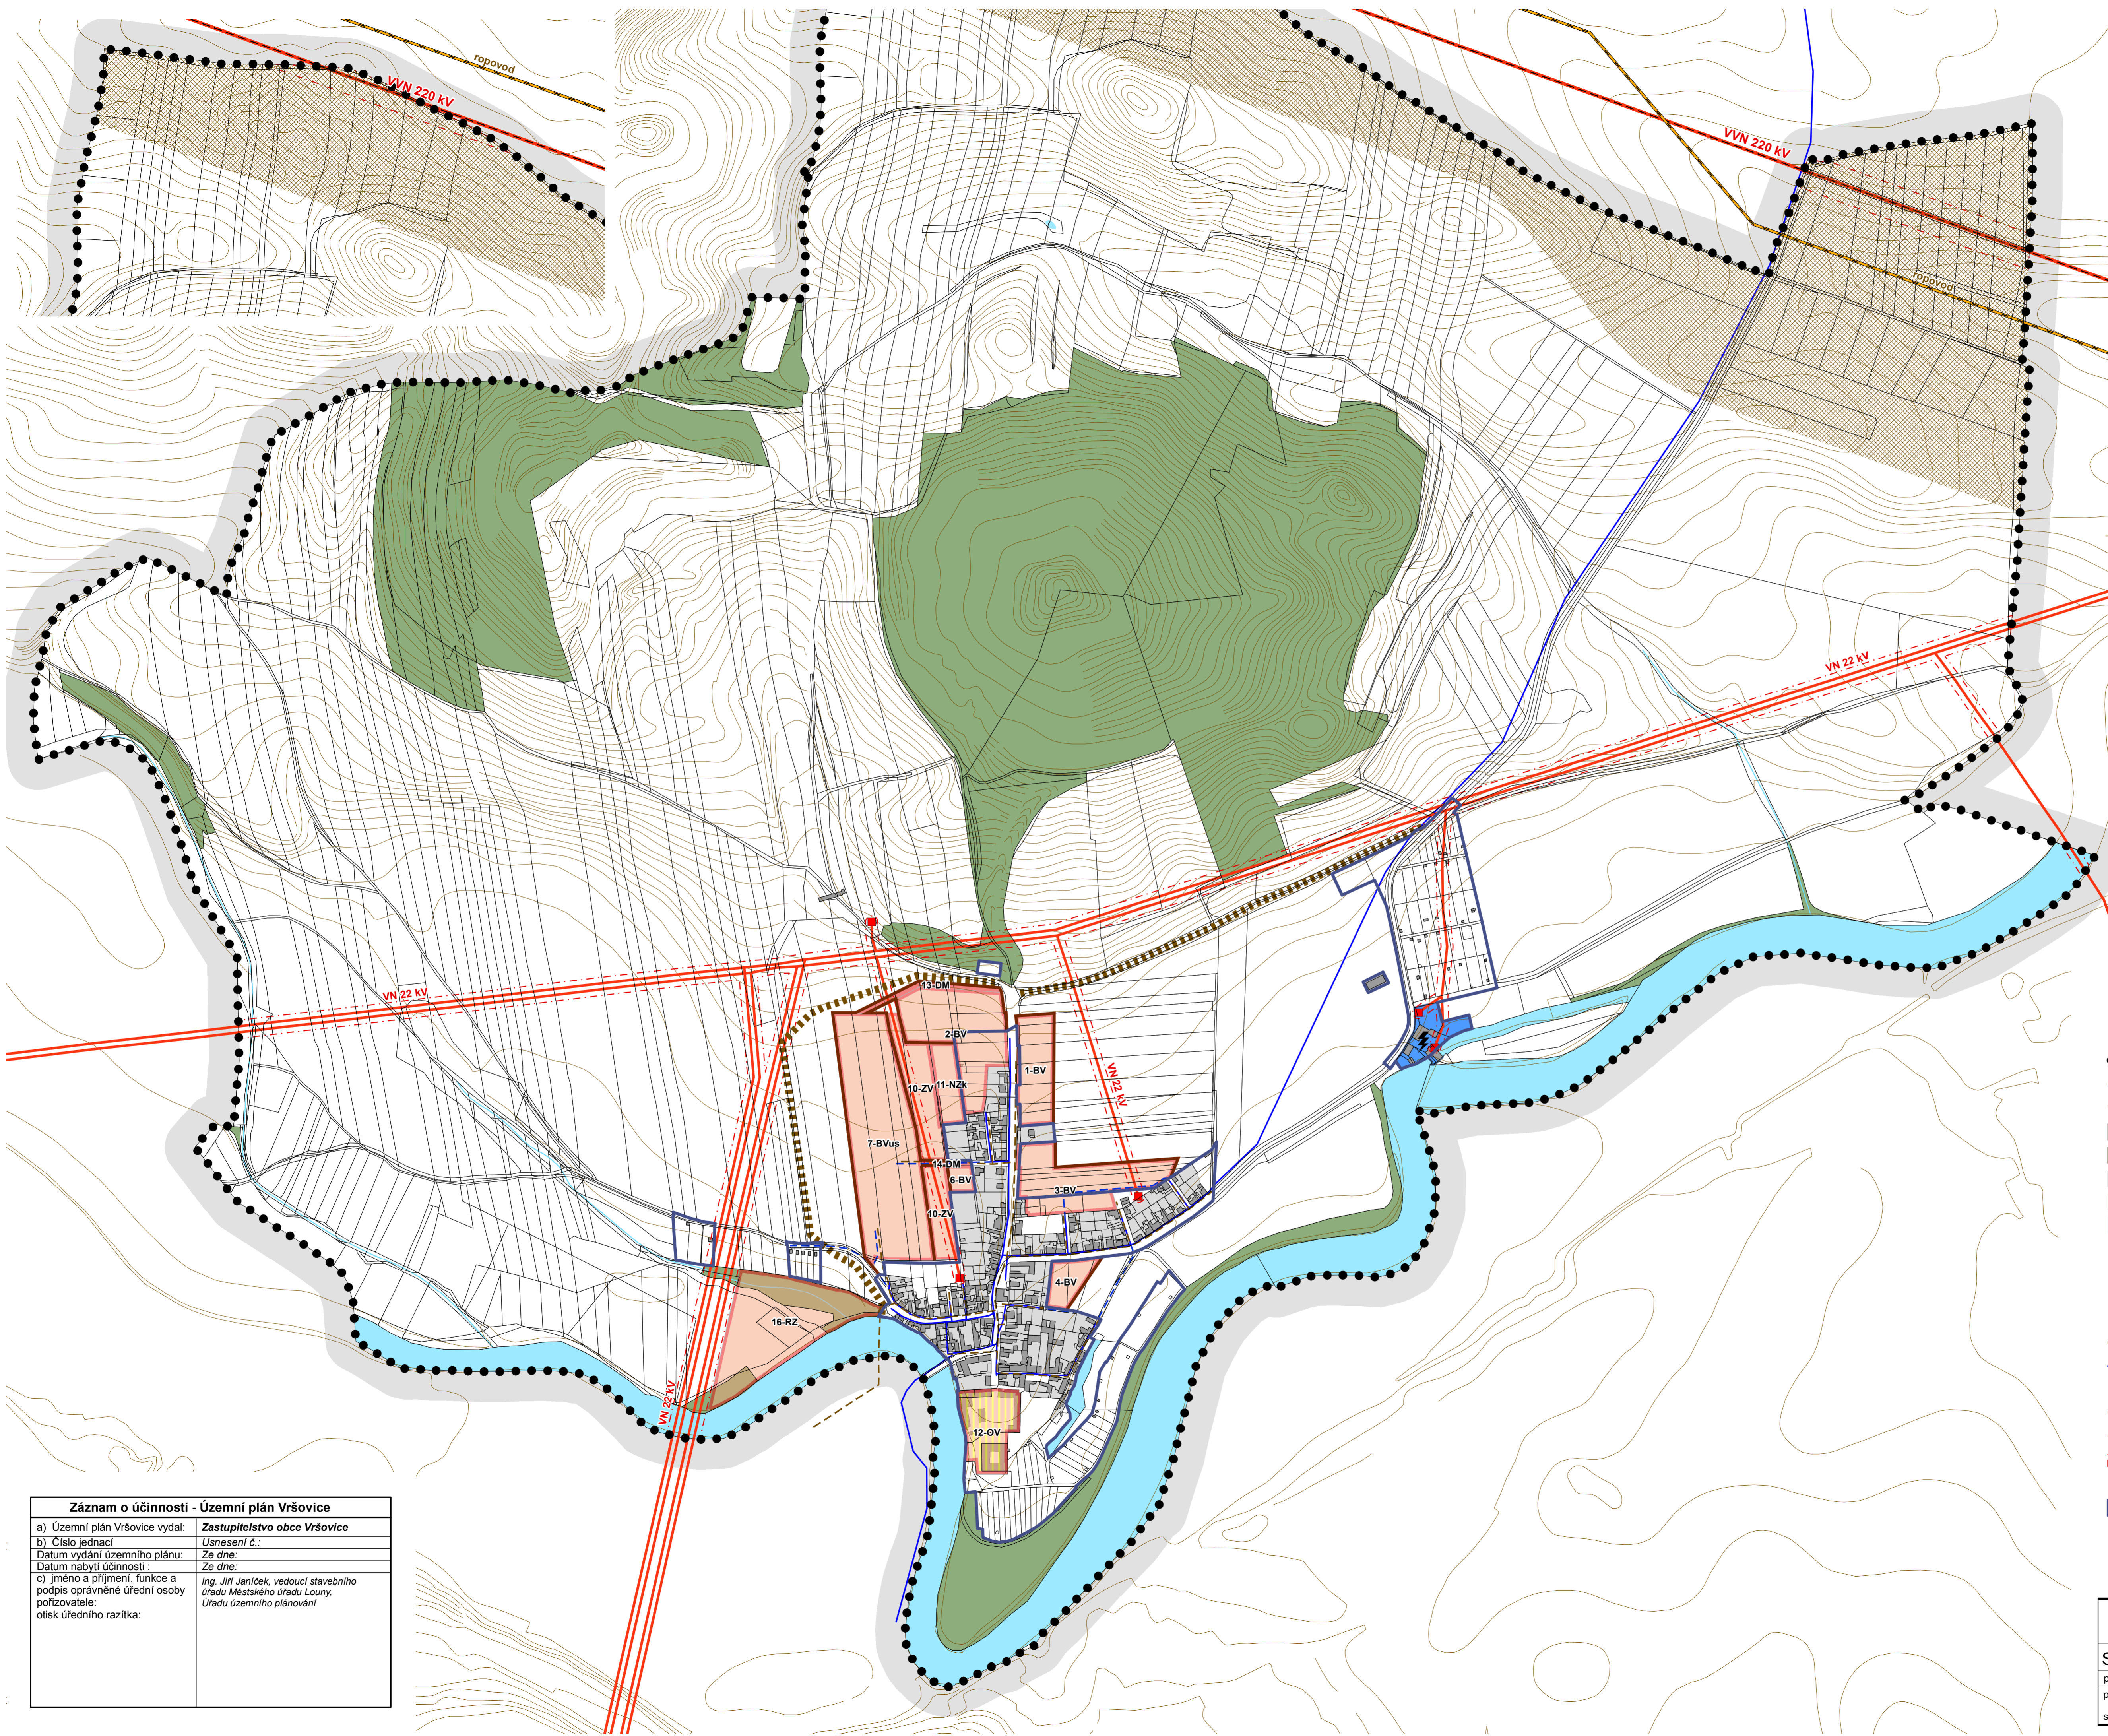

- Legenda:**
- hranice katastru obce
 - hranice zastavěného území k 30.6.2010
 - hranice zastavitelného území
 - rozvojové plochy
 - plochy přestavby
 - zastavěné území
 - plochy lesní
 - vodní plochy
 - vrstevnice
- Technická infrastruktura:**
- | stav | návrh | |
|------|-------|----------------------------------|
| — | — | ropovod |
| — | --- | vodovod |
| --- | --- | kanalizace |
| — | — | vedení el. energie VVN |
| — | — | vedení el. energie VN |
| --- | --- | ochr. pásmo vedení el. energie |
| ■ | ■ | transformační stanice |
| ■ | ■ | plocha vodní elektrárny |
| ■ | ■ | územní rezerva pro koridor DV-1 |
| ■ | ■ | plochy protipovodňových opatření |

Záznam o účinnosti - Územní plán Vršovice	
a) Územní plán Vršovice vydal:	Zastupitelstvo obce Vršovice
b) Číslo jednací:	Usnesení č.:
Datum vydání územního plánu:	Ze dne:
Datum nabytí účinnosti:	Ze dne:
c) jméno a příjmení, funkce a podpis oprávněné úřední osoby pořizovatele:	Ing. Jiří Janíček, vedoucí stavebního úřadu Městského úřadu Louny, Úřadu územního plánování
otisk úředního razítka:	

územní plán	VRŠOVICE
S2 - schéma koncepce tech. infrastruktury	1: 5 000
pořizovatel: Úřad územního plánování Louny	2011
projektant: Ing. arch. Jiří Vít - Ateliér CON.TEC	
28. pluku 28, 100 00 Praha 10 tel./fax: 272733861	
spolupráce: Ing. arch. Ivo Tuček	